חוק התכנון והבנייה, התשכ"ה - 1965

תכנית מתאר מקומית

מס' 605-0150086

שדרוג והרחבת מסילת באר שבע-דימונה-צפע-רותם

תשריט מצב מוצע הגדלה - גיליון 1 מתוך 2

מחוז	דרום
מרחב תכנון מקומי	כמפורט בהוראות / הודעה
רשות מקומית	כמפורט בהוראות / הודעה
ישוב	כמפורט בהוראות / הודעה
תכנית בסמכות	מחוזית
איחוד וחלוקה	ללא איחוד וחלוקה
היתרים או הרשאות	תכנית שמכוחה ניתן להוציא היתרים או הרשאות
מונה תדפיס התשריט	38
מועד הפקה	07/09/2020 11:59
שטח התכנית	14131.407 דונם — קנה מידה 1:1250

אישורים בתכנית מס' 605-0150086

מ"מ נהל התכנון
חוק התכנון והבניה, התשכ"ה - 1965
מחוז דרום
הוועדה המחוזית החליטה ביום :
22/07/2019
להפקיד את התכנית:
12/10/2020
תאריך יו"ר הוועדה/המחוזית

שמות*

מגיש התכנית	**חברה/תאגיד ממשלתי** תאגיד: נתיבי ישראל החברה הלאומית לתשתיות תחבורה בע"מ
עורך ראשי	**דן גרונר** תאגיד: ס.א.ד.ג. הנדסה ובנין בע"מ
יזם	**חברה ממשלתית, חברה ממשלתית** תאגיד: משרד התחבורה באמצעות נתיבי ישראל

בעלי ענין בקרקע*

* הרשימה המלאה מפורטת בהוראות התכנית / בהודעה שפורסמה בעיתונות וברשומות

הריני מצהיר בזאת כי המפה הטופוגרפית/המצבית המהווה רקע לתכנית זו, נערכה על ידי ביום 20/07/2018 והיא הוכנה לפי הוראות נוהל מבא"ת ובהתאם להוראות החוק ולתקנות המודדים שבתוקף.
דיוק הקו הכחול והקדסטר: קו כחול (בלבד) ברמה אנליטית

ירוא זנור	1493		
שם המודד	מספר רשיון	חתימה	תאריך

מקרא

- דרך מאושרת
- מסילה ואו טיפול נופי
- מסילה מאושרת
- מסילה מוצעת
- מפגש דרך-מסילה
- מנבלות בניה ופיתוח
- מבנה להריסה
- גשר/מעבר עילי
- חורשה לשקיה
- קו עזר1
- גבול שטח שימוש
- גבול פרוייקט תכנון
- עץ/עצים לשקיה

תרשים התמצאות - קנ"מ 1:200000

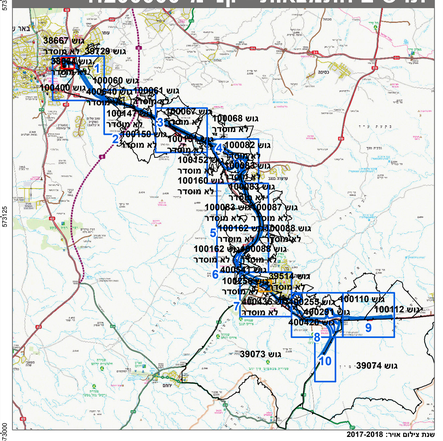
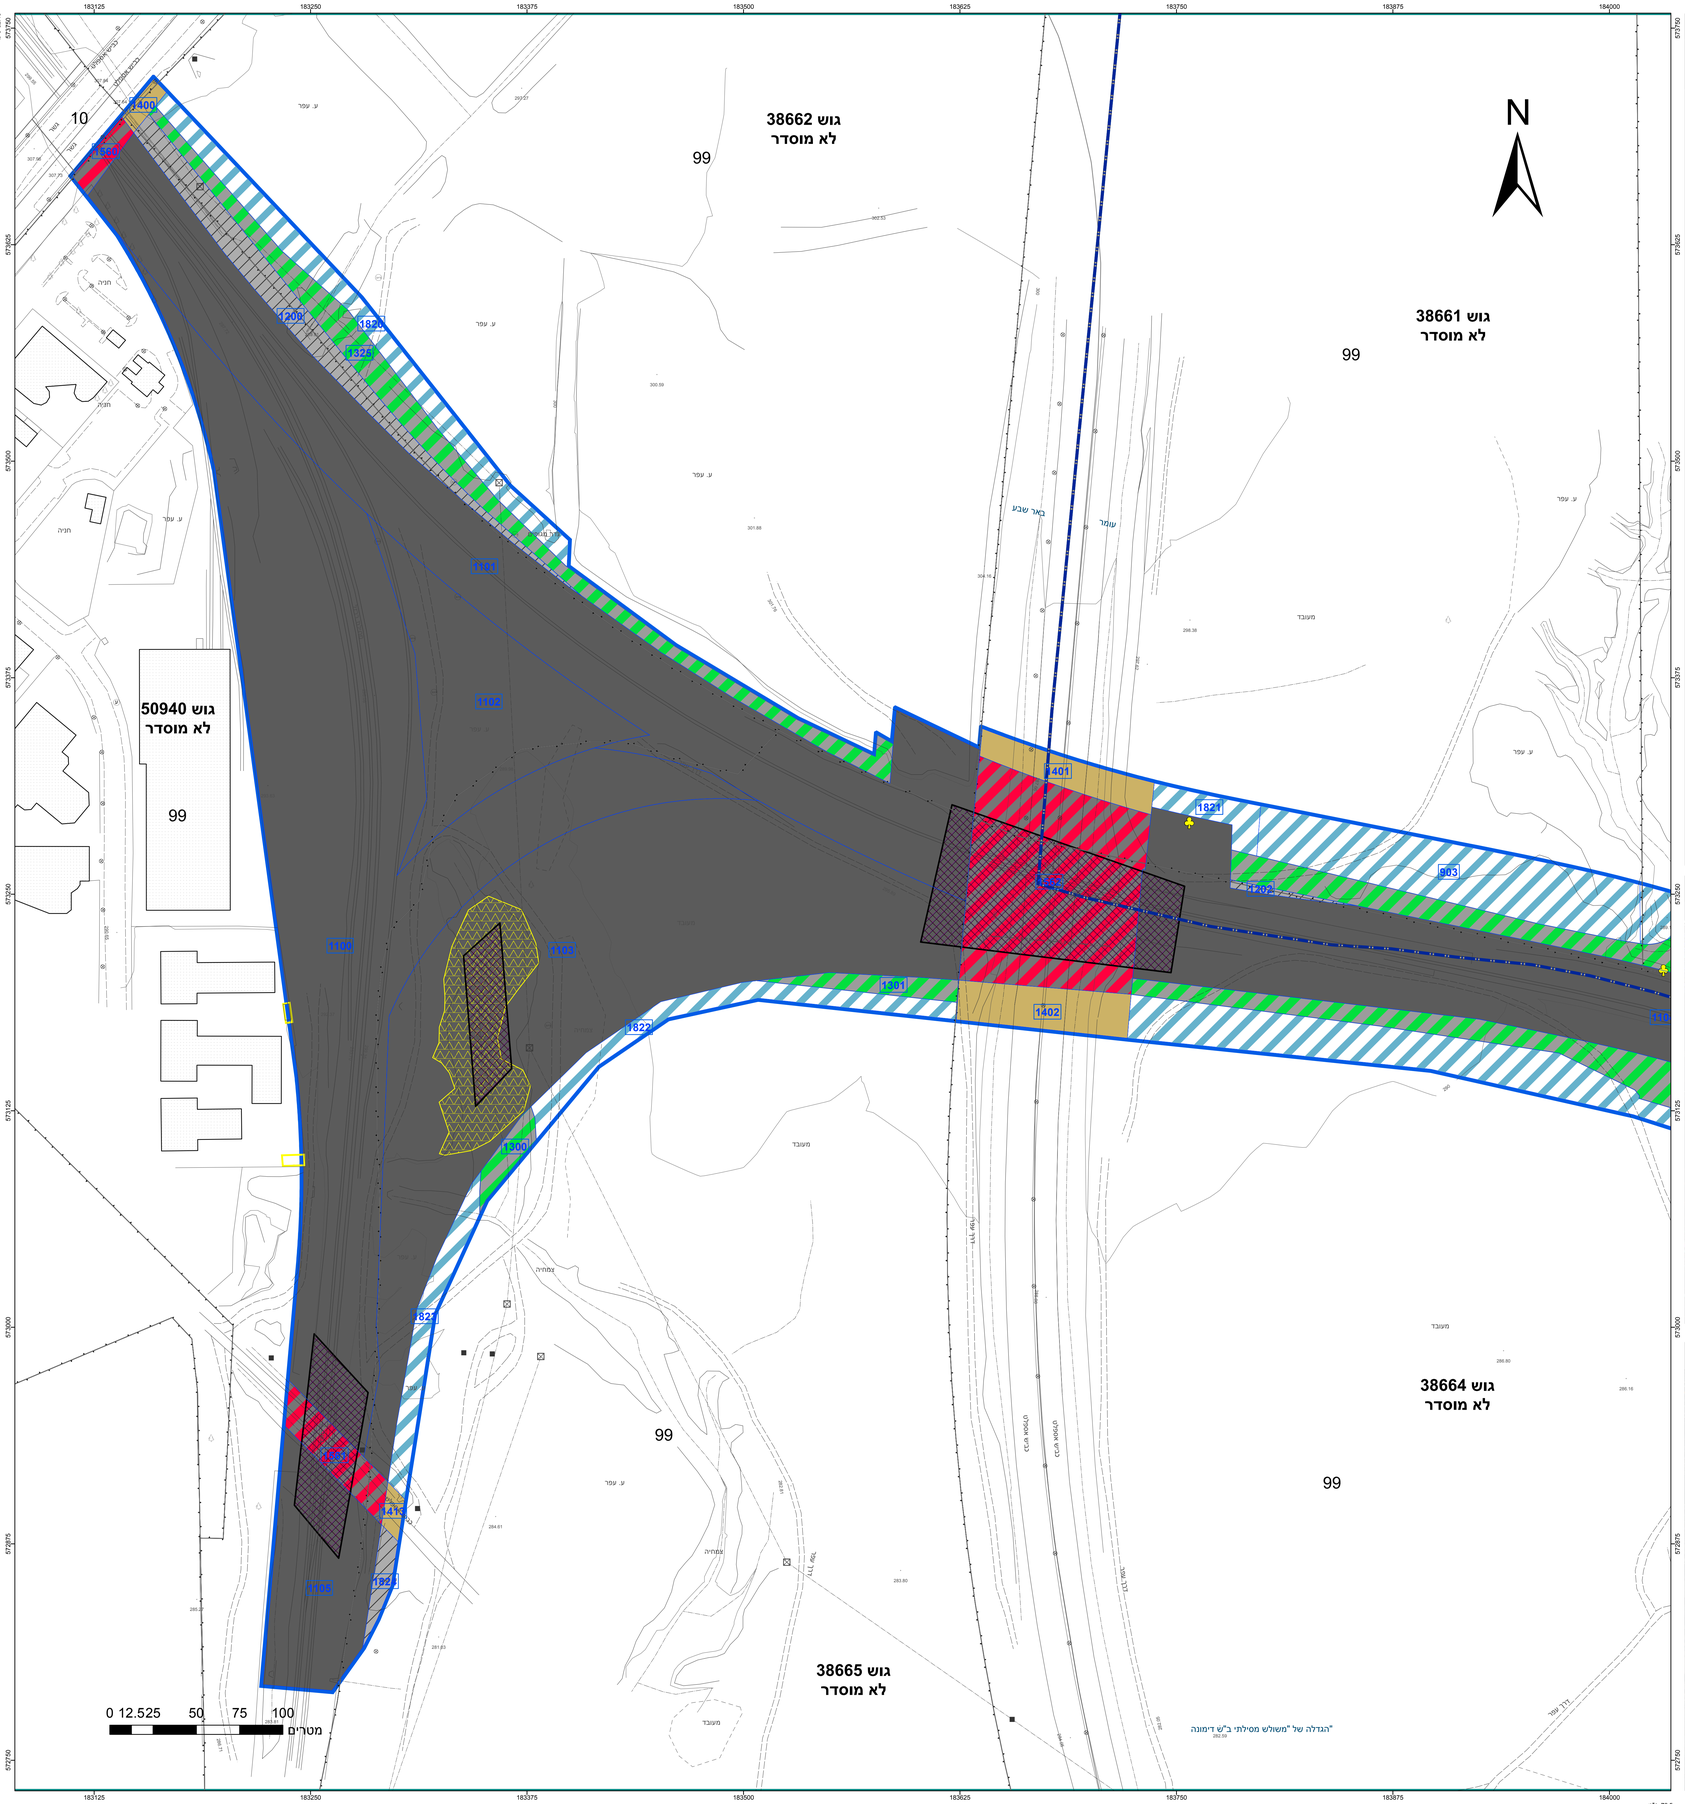
תרשים סביבה - קנ"מ 1:7500