חוק התכנון והבנייה, התשכ"ה - 1965

תכנית מתאר מקומית

מס' 624-0572842

תראבין שלב ד' 3

תשריט מצב מוצע הגדלה - גיליון 1 מתוך 4

מחוז	דרום
מרחב תכנון מקומי	אבו בסמה, בני שמעון
רשות מקומית	אל קסום, בני שמעון
ישוב	תראבין א-צאנע

תכנית בסמכות	מחוזית
איחוד וחלוקה	ללא איחוד וחלוקה
היתרים או הרשאות	תכנית שמכוחה ניתן להוציא היתרים או הרשאות

מונה תדפיס התשריט	41		
מועד הפקה	18/08/2020	11:38	
שטח התכנית	202.819 דונם	קנה מידה	1:1000

מקרא

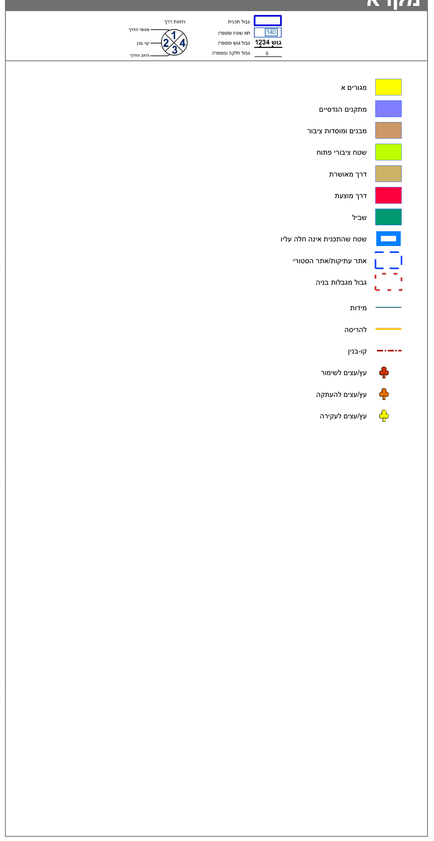

תרשים התמצאות - קנ"מ 1:32000

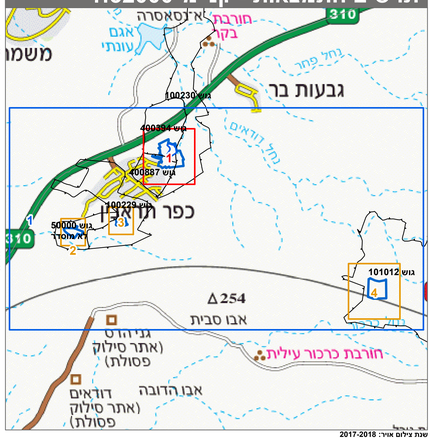

תרשים סביבה - קנ"מ 1:5500

אישורים בתכנית מס' 624-0572842

מ"י נהל התכנון
חוק התכנון והבניה, התשכ"ה - 1965
מחוז דרום
הוועדה המחוזית מוליכה ביום : 20/07/2020
לאשר את התוכנית 23/09/2020
תאריך יו"ר הוועדה המחוזית

שמות*

מגיש התכנית	משרד החקלאות תאגיד: הרשות לפיתוח והתישבות הבדואים בנגב
עורך ראשי	אבינעם לוין תאגיד: לוין אדריכלים ובוני ערים בע"מ

בעלי ענין בקרקע*

בבעלות מדינה	תאגיד: רשות מקרקעי ישראל

טבלת גושים וחלקות*

מספר גוש	חלק/ כל הגוש	מספרי חלקות בשלמותן	מספרי חלקות בחלקיותן
50000	חלק		999
100229/2	חלק		7
100230/4	חלק		1
101012	חלק		1
400394	חלק		1
400887	חלק		1

* הרשימה המלאה מפורטת בהוראות התכנית / בהודעה שפורסמה בעיתונות וברשומות

הריני מצהיר בזאת כי המפה הטופוגרפית/המצבית המהווה רקע לתכנית זו, נערכה על ידי ביום 23/07/19 והיא הוכנה לפי הוראות נוהל מבא"ת ובהתאם להוראות החוק ולתקנות המודדים שבתוקף.
דיוק הקו הכחול והקדסטר: קו כחול (בלבד) ברמה אנליטית

עמי אלקבץ	648		
שם המודד	מספר רשיון	חתימה	תאריך
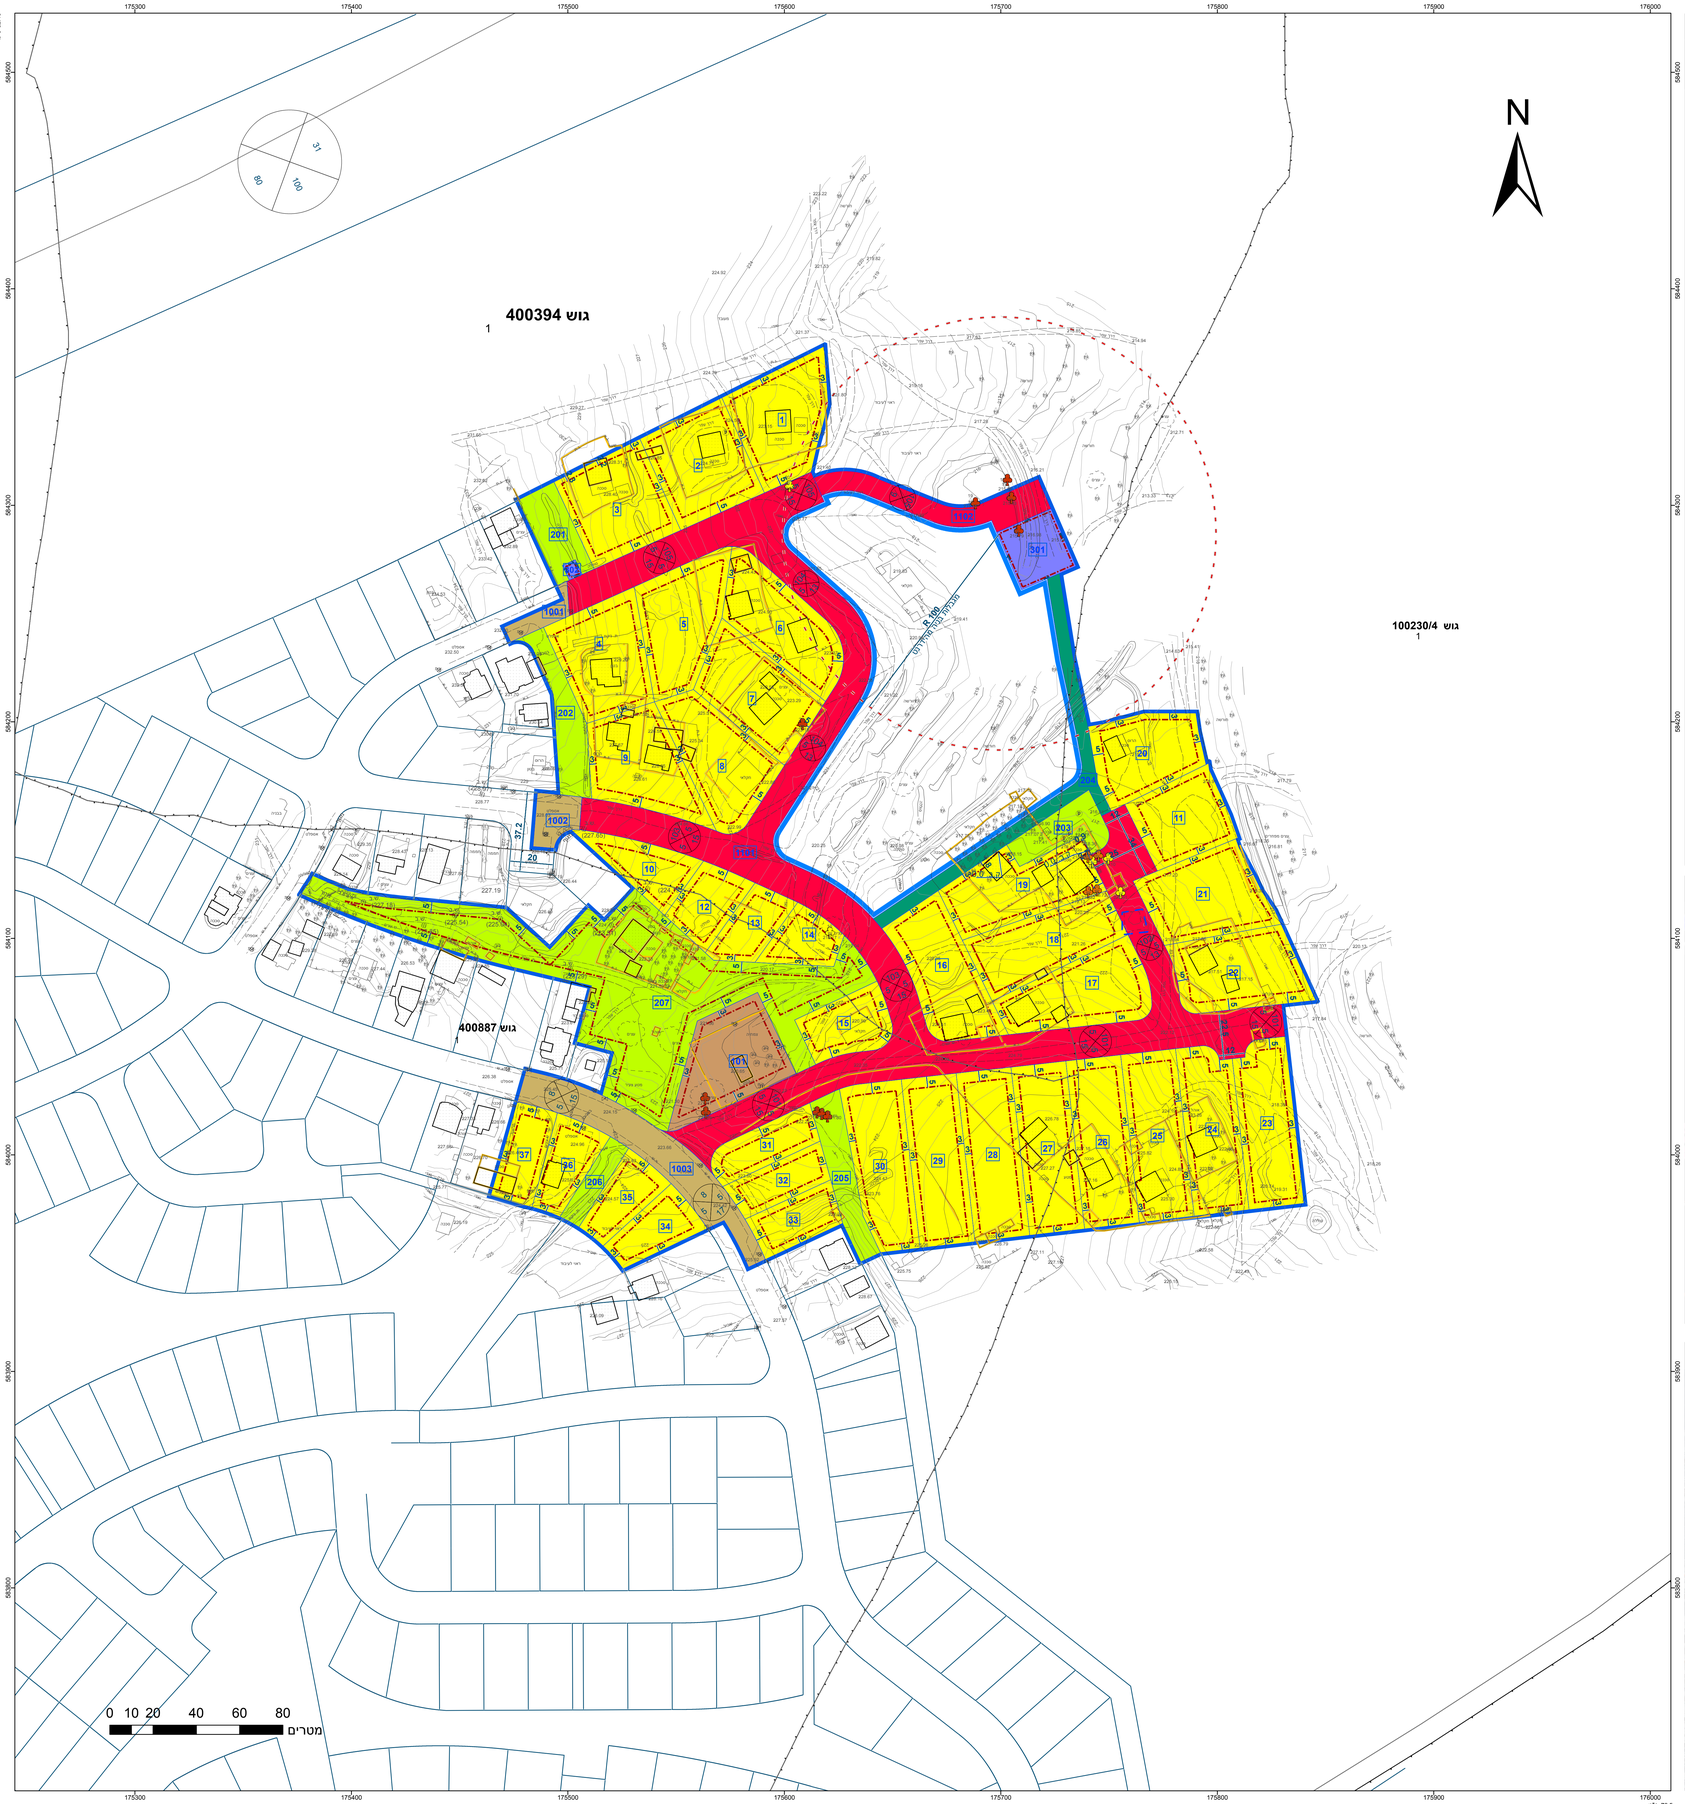
מספר תכנית: 624-0572842, מספר גרסת תשריט: 41